
Podpisany elektronicznie przez
Joanna Magdalena Rożen-Wojciechowska
27.10.2026
16:11:41 +01'00'

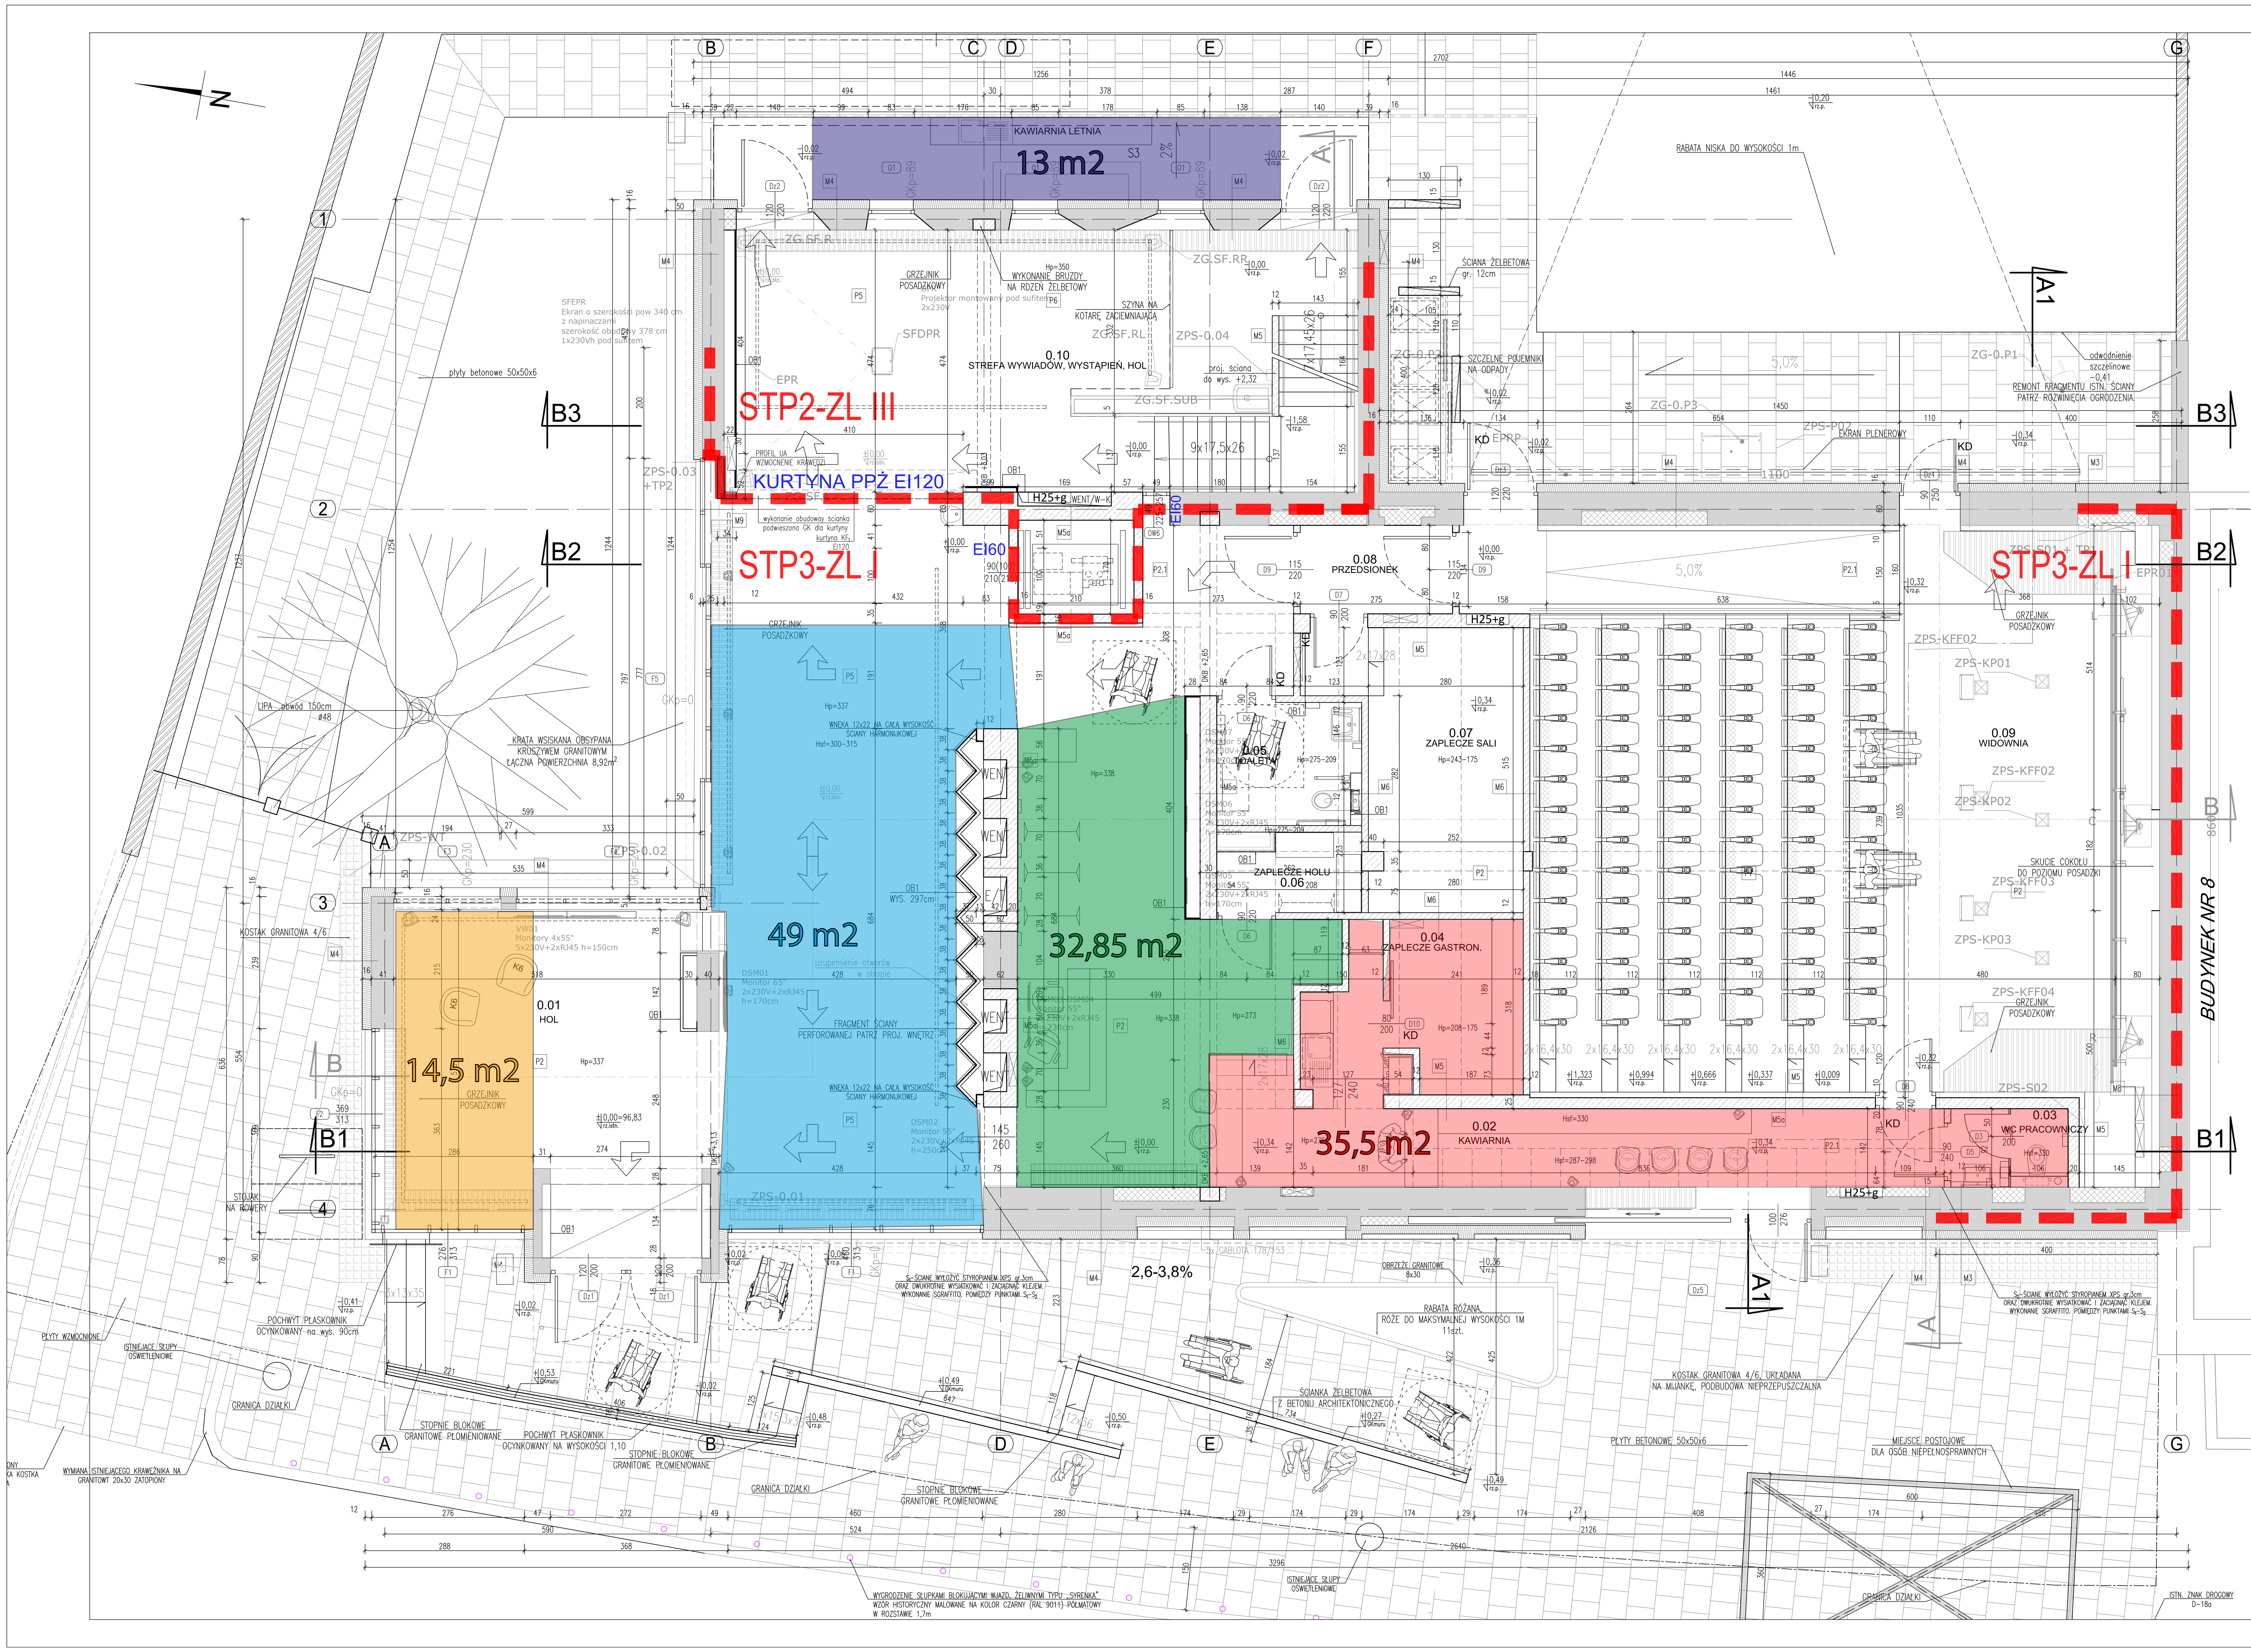

PRZEGRODY PIONOWE LICZĄC OD ZEWNĄTRZ

M1	proj. folia kubełkowa 540g/m2, polityen wys.gęstości	0,8cm
	2xgruntująca masa bitumiczna modyfikowana kauczukiem	
	proj. ścianka żelbetowa dociskowa, powyżej terenu ścianka lastricowa na białym cemencie oraz kruszywie z marmuru granulacji 2–4mm, kotwiona do ściany nośnej	6cm
	proj. płyta z pianki poliizocyjanurowej PIR pokryta obustronnie folią gazoszczelną dyfuzyjnie λ_D<0,022W/mK,	10cm
	proj. hydroizolacja dwuskładnikowa z bitumicznej powłoki modyfik. tworzywami sztucznymi	3mm
	istniejąca ściana murowana cegły pełnej	84–78cm
	2xgruntująca masa bitumiczna modyfikowana kauczukiem W istn. kanałach instalacyjnych	

Uwaga: odkopanie fundamentów do głebokośc posadowienia około 2,5m, usunięcie starych iziolacji pionowych.

M2	proj. folia kubełkowa 540g/m2, polityen wys.gęstości	0,8cm
	proj. polistyren ekstrudowany XPS λ_D<0,036W/mK,	15cm
	proj. hydroizolacja dwuskładnikowa z bitumicznej powłoki modyfik. tworzywami sztucznymi	3mm
	proj. ściana żelbetowa	30cm
	proj. tynk cem–wap.	1,5cm
M3	proj. tynk cienkowarstwowy silikonowy granulacja 1,5mm	0,2cm
	proj. wełna mineralna dwugęściowa λ_D<0,036W/mK, TR>10kPa, PL(5)>250N	16cm
	istniejąca ściana murowana z cegły dziurawki	40–70cm
	istn. tynk cem.–wap./ proj.tynk cem.–wap.	1,5cm
M4	proj. tynk cienkowarstwowy silikonowy granulacja 1,5mm	0,2cm
	proj. styropian EPS GRAFITOWY FASADA λ_D<0,031W/mK,	16cm
	istn. ściana murowana z cegły dziurawki/ beton komórkowy	30–70cm
	istn. tynk cem.–wap.	1,5cm
M5	tynk cem.–wapienny	1,5cm
	ściana żelbetowa wg. p.t.konstr.	12–30cm
REI120	tynk cem.–wapienny	1,5cm
M5a	ściana żelbetowa wg. p.t.konstr.	12–30cm
REI120	tynk cem.–wapienny	1,5cm
M6	tynk cem.–wapienny	1,5cm
R_{A1}=49dB,	pustak wapienno–piaskowy, f=20MPa	12cm
REI120	tynk cem.–wapienny	1,5cm
M7	tynk cem.–wapienny	1,5cm
	pustak wapienno–piaskowy,	8cm
	tynk cem.–wapienny	1,5cm
M8	proj. okładzina akustyczna	30cm
	istniejąca ściana murowana z cegły pełnej	52cm
	dylatacja	2cm
	istniejąca ściana murowana z cegły pełnej	38cm
M9	2x płyta GK DFH2 gr. 1,25cm	2,5cm
REI120 R_{A1}=56dB	profil C75 co 60cm/wełna miner. 14,5kg/m3	7,5cm
	2x płyta GK DFH2 gr. 1,25cm	2,5cm
OB1	2(4)x płyta GK DFH2 gr. 1,25cm	2,5cm
REI120	profil C50 co 60cm	5cm
	UWAGA: w obudowach przeciwpożarowych EI120 zastosować 4 płyty	

PRZEGRODY POZIOME LICZĄC OD GÓRY

P1	posadzka	
	folia w płynie w pom. hig–sanit. +30cm na ściany	
	proj. wylewka cem. zbrojona siatkami	6cm
	proj. folia PE na zakład	0,2mm
	proj. EPS D<0,036W/mK (10+2),CS(10) >100kPa	12cm
	proj. folia PE na zakład + klejenie	0,2mm
	proj. 2x papa termozgrzewalna	0,5mm
	proj. chudy beton C12/15	10cm
	istniejące warstwy posadzkowe do demontażu (wyburzenia)	
P2	posadzka	
	folia w płynie w pom. hig–sanit. +30cm na ściany	
	proj. wylewka cem. zbrojona siatkami	6cm
	proj. folia PE na zakład	0,2mm
	proj. EPS D<0,036W/mK (10+2),CS(10) >100kPa	12cm
	proj. folia PE na zakład + klejenie	0,2mm
	proj. chudy beton C12/15	10cm
	istniejące warstwy posadzkowe do demontażu (wyburzenia)	
P2.1	posadzka	
	proj. wylewka cem. zbrojona siatkami	6cm
	proj. folia PE na zakład	0,2mm
	proj. EPS D<0,036W/mK (10+2),CS(10) >100kPa	12cm
	proj. folia PE na zakład + klejenie	0,2mm
	proj. płyta żelbetowa	16cm
	istniejące warstwy posadzkowe do demontażu (wyburzenia) w raz z płytami prfabrykowanymi żelbetowymi	
P3	proj. papa wierzchniego krycia NRO	0,5mm
	proj. papa podkładowa termozgrzewalna NRO	0,4mm
	proj. wełna mineralna λ_D<0,040W/mK Obc. charakt. ciężarem włas.1,70–1,55kN/m^3	10cm
	proj. wełna mineralna λ_D<0,038W/mK Obc. charakt. ciężarem włas.1,47–1,18kN/m^3	15cm
	papa asfaltowa paroizolacyjna	0,4cm
	proj. strop żelbetowy, wg p.t. konstr.	15cm
P4	proj. papa wierzchniego krycia NRO	0,5mm
	proj. papa podkładowa termozgrzewalna NRO	0,4mm
	płyty spadkowe z wełny mineralnej 2%	2–9cm
	proj. wełna mineralna λ_D<0,040W/mK Obc. charakt. ciężarem włas.1,70–1,55kN/m^3	10cm
	proj. wełna mineralna λ_D<0,038W/mK Obc. charakt. ciężarem włas.1,47–1,18kN/m^3	15cm
	papa asfaltowa paroizolacyjna	0,4cm
	proj. strop żelbetowy/istniejący strop	15cm
	proj. tynk/proj. sufit podwieszany wg proj. wykon.	
P5	posadzka	
	proj. wylewka cementowa	6cm
	proj. folia PE	
	proj. wełna mineralna λ_D<0,040W/mK	5cm
	istn. belki stalowe/istn. płyty żelbetowe/ proj. kruszywo lekkie keramzytowe gr. 15cm	22cm
	płyta silikatowo–cementowa zabezpieczenie do REI120	...cm
	proj. sufit podwieszany wg rzutów sufitów w p.w.	1,5cm
	istn. warstwy posadzkowe, sufit podwieszany do demontażu bez płyt żelbetowych i belek stalowych	
P6	posadzka	
	proj. wylewka cementowa	6cm
	proj. folia PE	
	proj. wełna mineralna λ_D<0,040W/mK Obc. charakt. ciężarem włas.1,70–1,55kN/m^3	5cm
	proj. folia PE	
	proj. płyta żelbetowa monolityczna	16cm
	proj. tynk cem.–wap.	1,5cm
P7	wykładzina dywanowa	
	proj. wylewka cementowa	5cm
	proj. folia PE	
	proj. wełna mineralna λ_D<0,040W/mK Obc. charakt. ciężarem włas.1,70–1,55kN/m^3	2cm
	proj. folia PE	
	proj. płyta żelbetowa wg p.konstrukcyjnego	15cm
	proj. tynk cem.–wap.	1,5cm

RZUT PARTERU

lp	nazwa pomieszczenia	powierzchnia [m^2]
0.01	hol	135,98
0.02	kawiarnia	30,02
0.03	wc pracowniczy	2,97
0.04	zaplecze gastronomiczne	7,66
0.05	toaleta dla niepełnosprawnych z przewijakiem	5,83
0.06	zaplecze holu	3,44
0.07	zaplecze sali	15,90
0.08	przedsionek	4,40
0.09	widownia	176,09
0.10	strefa wywiadów, wystąpień, hol	44,02
	razem	426,31

PRZEGRODA REI120 / DRZWI EI60
PRZEGRODA REI60 / DRZWI EI30
PRZEGRODA EI30 / DRZWI BEZKLASOWE
STROP ODDZIELENIA PPOŻ. W KLASIE REI60
PRZEKRYCIE DACHU W KLASIE RE30

KIERUNEK EWAKUACJI

ELEMENTY ISTNIEJĄCE
ELEMENTY PROJEKTOWANE
Hp=... WYS. POMIESZCZENIA
Hsf=... WYS. DO SUFITU PODWIESZANEGO

ŚCIANY ISTNIEJĄCE
ZAMUROWANIA Z CEGŁY PEŁNEJ
ŻELBET
ŚCIANY MUROWANE
ŚCIANY TYPU LEKKIEGO G-K

UWAGI:
– OPIS WYPOSAŻENIA ZNAJDUJE SIĘ W PROJEKCIE WNĘTRZ

ULICA MICKIEWICZA 9A
34-200 SUCHA BESKIDZKA

BIURO ARCHITEKT KACZMARCZYK

NR RYS.	3	PRZEDMIOT RYSUNKU: RZUT PARTERU
SKALA	1:50	
KOD	2301/ A	BRANŻA: ARCHITEKTURA
		STADIUM: PROJ. WYKONAWCZY

PROJEKTANT | SPRAWDZAJĄCY

IMIĘ I NAZWISKO, SPECJALNOŚĆ, NR UPRAWNIEŃ, PODPIS

mgr inż. arch. ANDRZEJ KACZMARCZYK
UPRAWNIENIA NR 212/89 B-8

mgr inż. arch. SYLWIA BARTOSZEWSKA
UPRAWNIENIA NR 32/LOIA/07

UZGODNIENIA

DATA	01.03.2024	INDEKS E– UZUPEŁNIENIA O UWAGI INWESTORA
DATA	19.01.2024	INDEKS D– UZUPEŁNIENIA O UWAGI INWESTORA
DATA	05.12.2023	INDEKS C– UZUPEŁNIENIA O UWAGI INWESTORA
DATA	25.10.2023	INDEKS B– UZUPEŁNIENIA O UWAGI INWESTORA
DATA	29.09.2023	INDEKS A

NAZWA OBIEKTU BUDOWLANEGO: PRZEBUDOWA I REMONT BUDYNKU PRZY UL. PAWŁA SUZINA 6 – KINO TĘCZA

Ten plan jest moją intelektualną własnością. Zmienianie, kopiowanie, i przekazywanie go osobom trzecim bez mojej zgody jest prawnie zabronione.